

Հաստատում եմ՝
Տեղ համայնքի ղեկավար


Ն. Շադունց

(ստորագրություն)

2021թ.

ՀՀ Սյունիքի մարզի Տեղ համայնքի Տեղ բնակավայրում
0.3219 հա հողամասի նպատակային նշանակության
փոփոխության համար առաջարկվող տարածքի
իրավիճակային հատակագիծ

Մ 1:10000

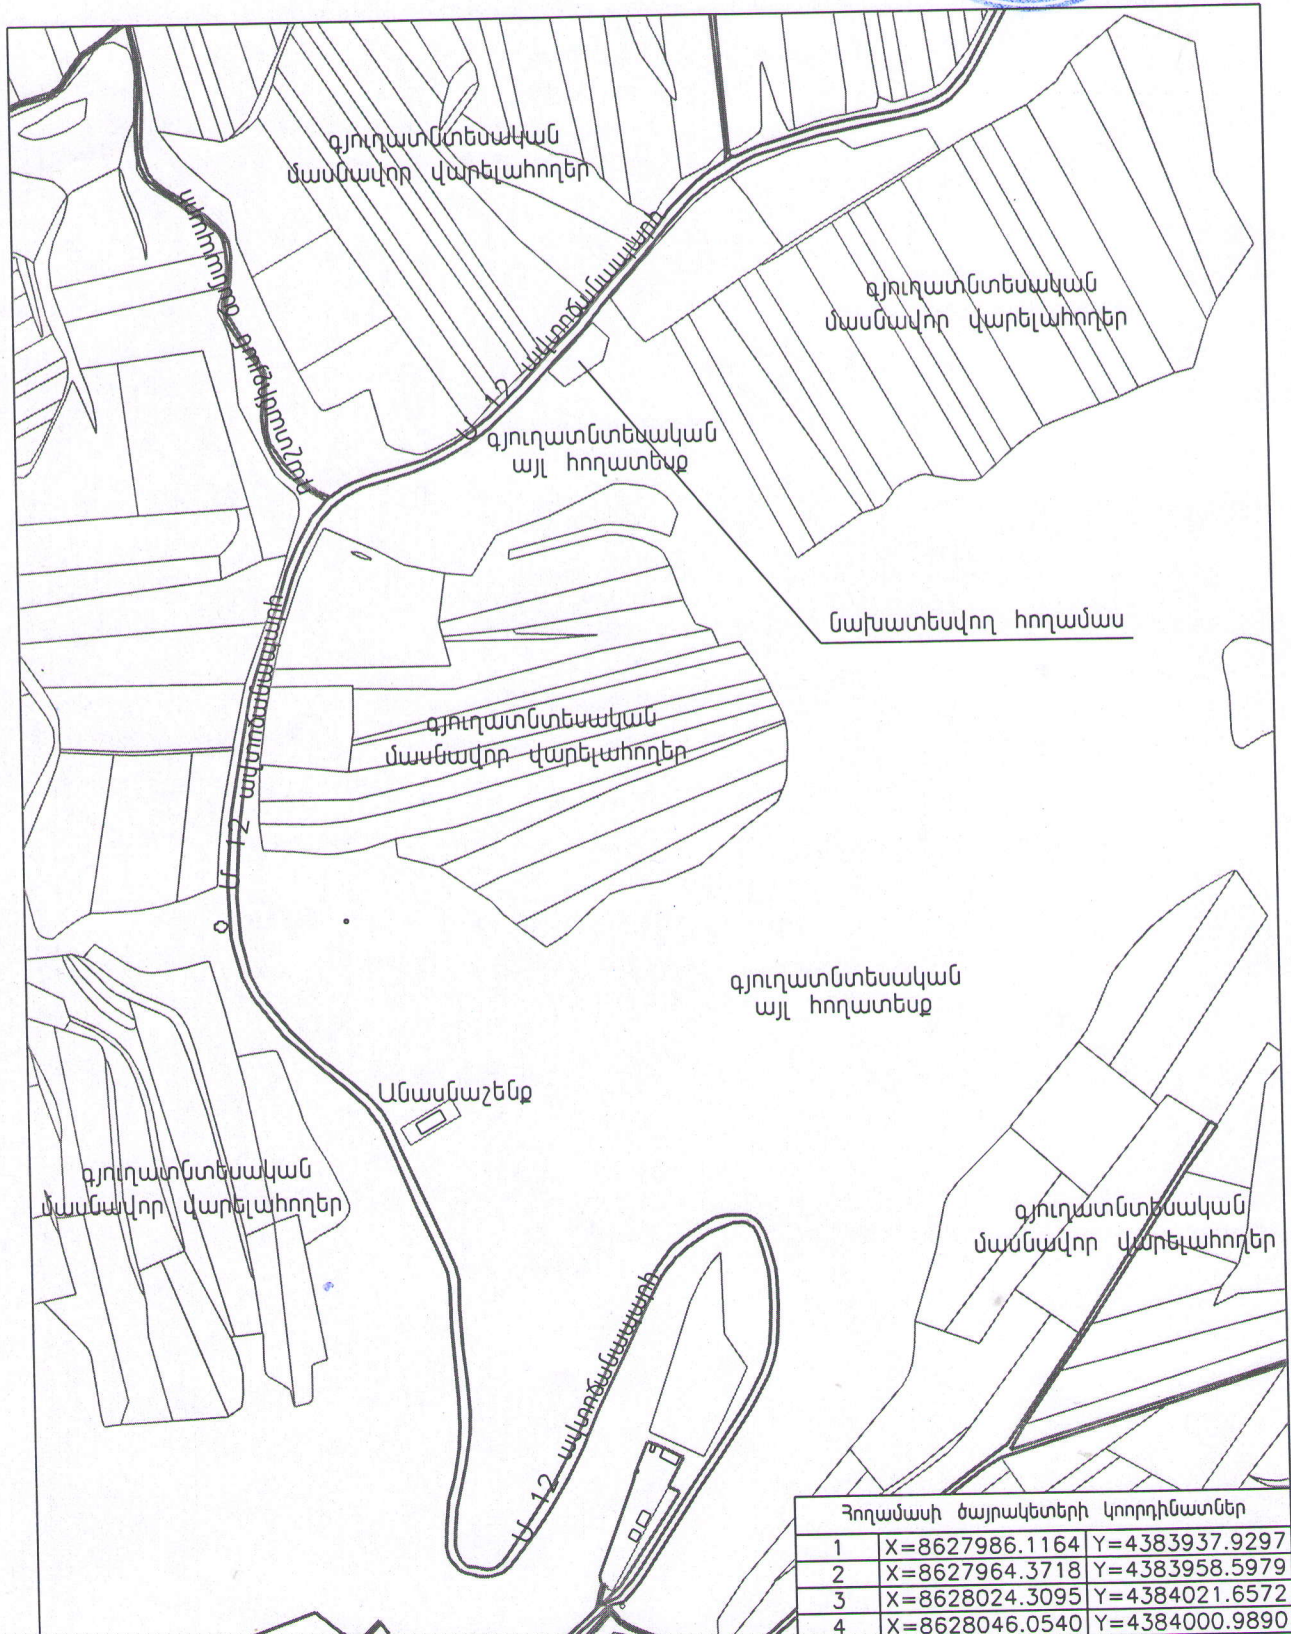

Հողամասի ծայրակետերի կոորդինատներ

1	X=8627986.1164	Y=4383937.9297
2	X=8627964.3718	Y=4383958.5979
3	X=8628024.3095	Y=4384021.6572
4	X=8628046.0540	Y=4384000.9890