


ԻՐԱԳՐՈՒԹՅԱՆ ՀԱՏԱԿԱԳԻԾ

Սյունիք _____ Տեղ _____ Վարչատարածքային միավոր _____

Հավելված 1

ՀՀ ԱՅՈՒՄՆԵՐԻ ՄԱՐԶԻ ՏԵՂ ՀԱՄԱՅՆՔԻ ԱՎԱԶԱՆՈՒ 2022Թ. ՓԵՏԱԿԱՐԻ 8-Ի 11-Ա ՈՐՈՇՄԱՆ

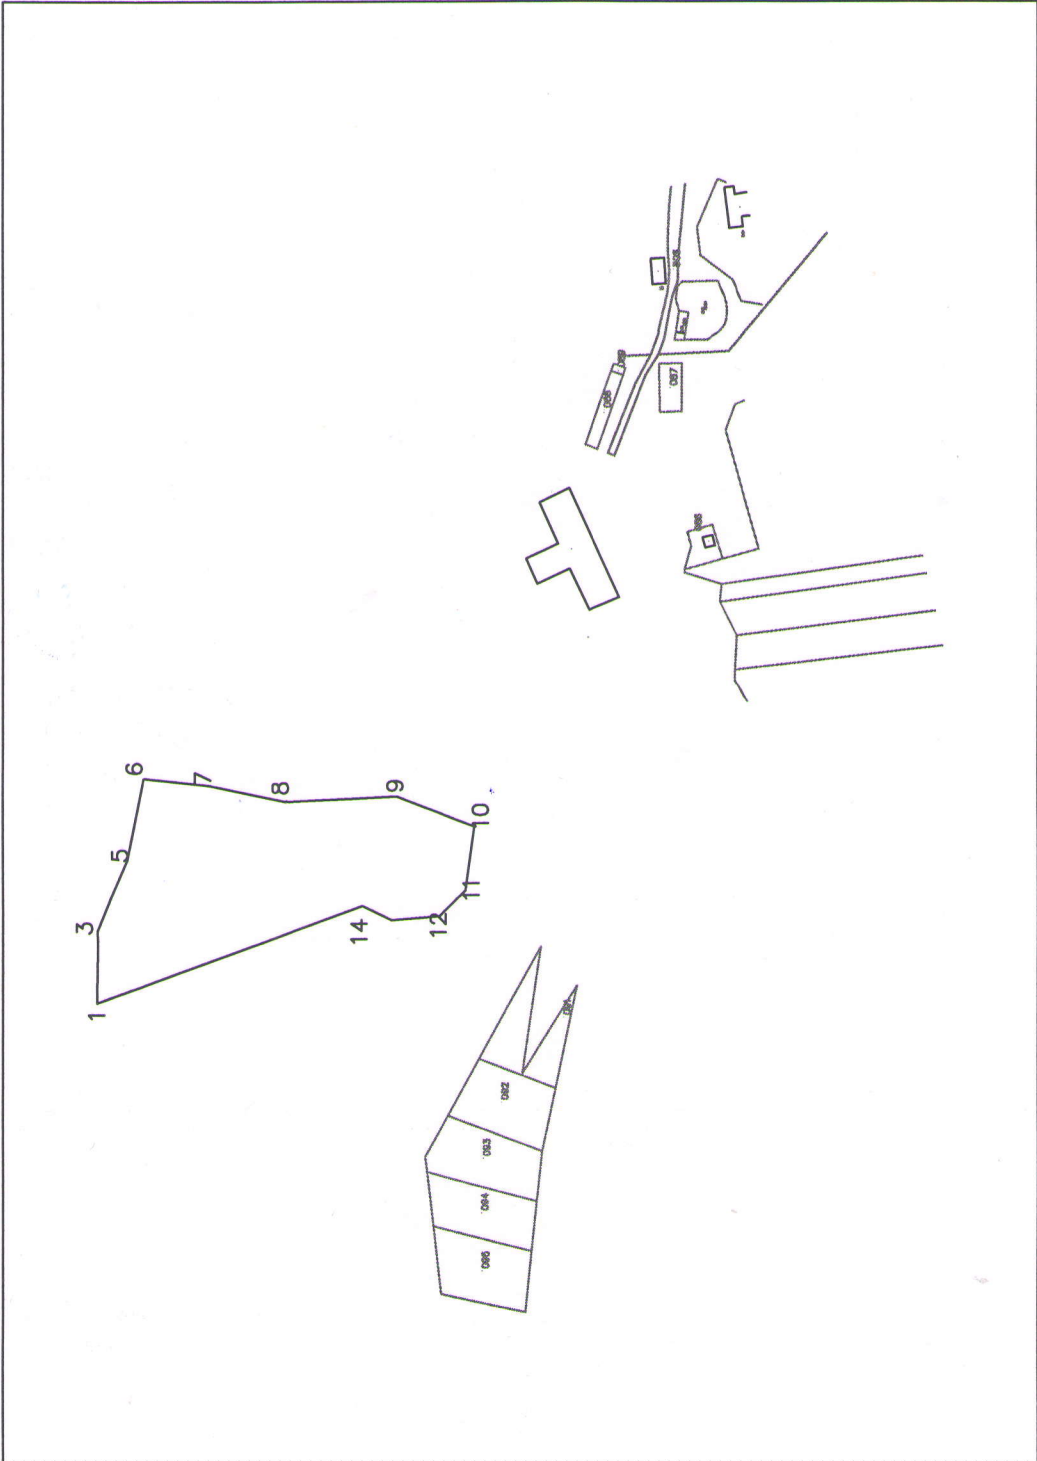

Ծածկագրի նշանակումը	Հողամասի կոորդինատները		Գծակի նշանակումը (մետր)
	X	Y	
1	8615468.4290	4387386.9332	40.53
2	8615508.9540	4387386.4010	6.30
3	8615515.2350	4387386.8470	23.64
4	8615537.1340	4387377.9350	27.11
5	8615562.0299	4387367.2019	53.36
6	8615614.4460	4387357.2160	42.45
7	8615610.6790	4387314.9380	51.76
8	8615600.9375	4387264.1074	71.84
9	8615602.4090	4387192.2870	53.46
10	8615583.0810	4387142.4420	41.42
11	8615541.9820	4387147.5860	25.19
12	8615524.3210	4387165.5440	30.10
13	8615522.9130	4387195.6130	22.57
14	8615531.6900	4387216.4110	181.88
1	8615468.4290	4387386.9332	

Մակերես թմ (հա)	2.14924 հա
Ծածկագիրը	09-090-0102-0001-ից
Նպատակային նշանակությունը	Գյուղատնտեսական
Գործառնական նշանակությունը	Արտադրար

Համայնքի ղեկավար _____ Դ. Ղուլունց