ՀՀ ՍՅՈՒՆԻՔԻ ՄԱՐԶԻ ՏԵՂ ՀԱՄԱՅՆՔԻ ԽՈՋՆԱՎԱՐ ԳՅՈՒՂԻ
3-ՐԴ ՓՈՂՈՑ ԹԻՎ 5 ՀԱՍՑԵԻ ԱԿՈՒՄԲԻ ՇԵՆՔԻ 1-ԻՆ ՀԱՐԿ

Մասշտաբ 1:200

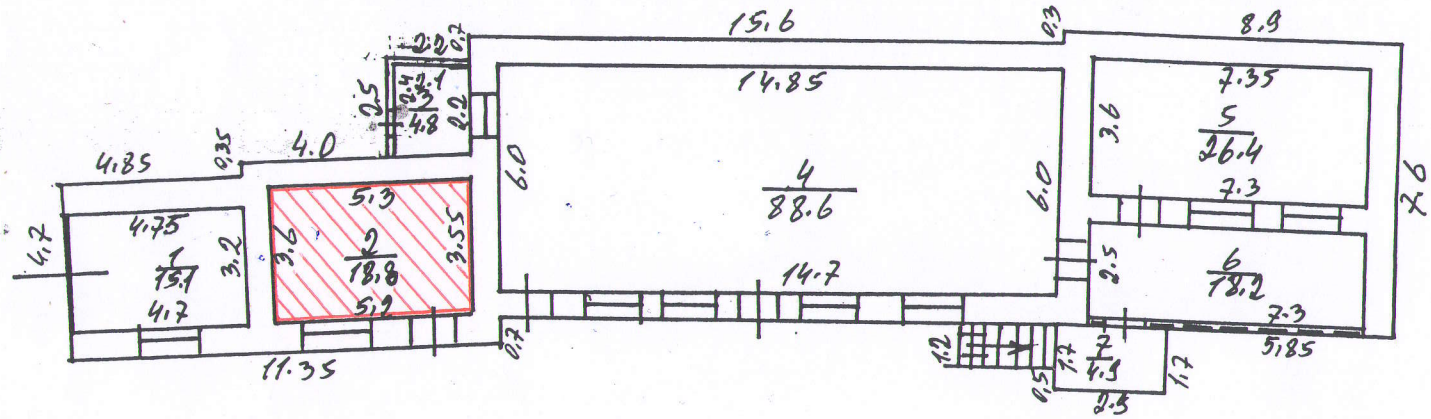

ԾԱՆՈԹՈՒԹՅՈՒՆ
ՇՏՐԻԽՎԱԾ ՄԱՍԸ՝ 18,8 ՔՄ ՀԱՏԿԱՑՎՈՒՄ Է
ՎԱՀԱՆ ԶԱՔՅԱՆԻՆ

ՀԱՍՏԱՏՈՒՄ ԵՄ
ՏԵՂ ՀԱՄԱՅՆՔԻ ՂԵԿԱՎԱՐ
_____ Ն. ՇԱԴՈՒՆՑ
<< -- >> _____ 2020Թ.